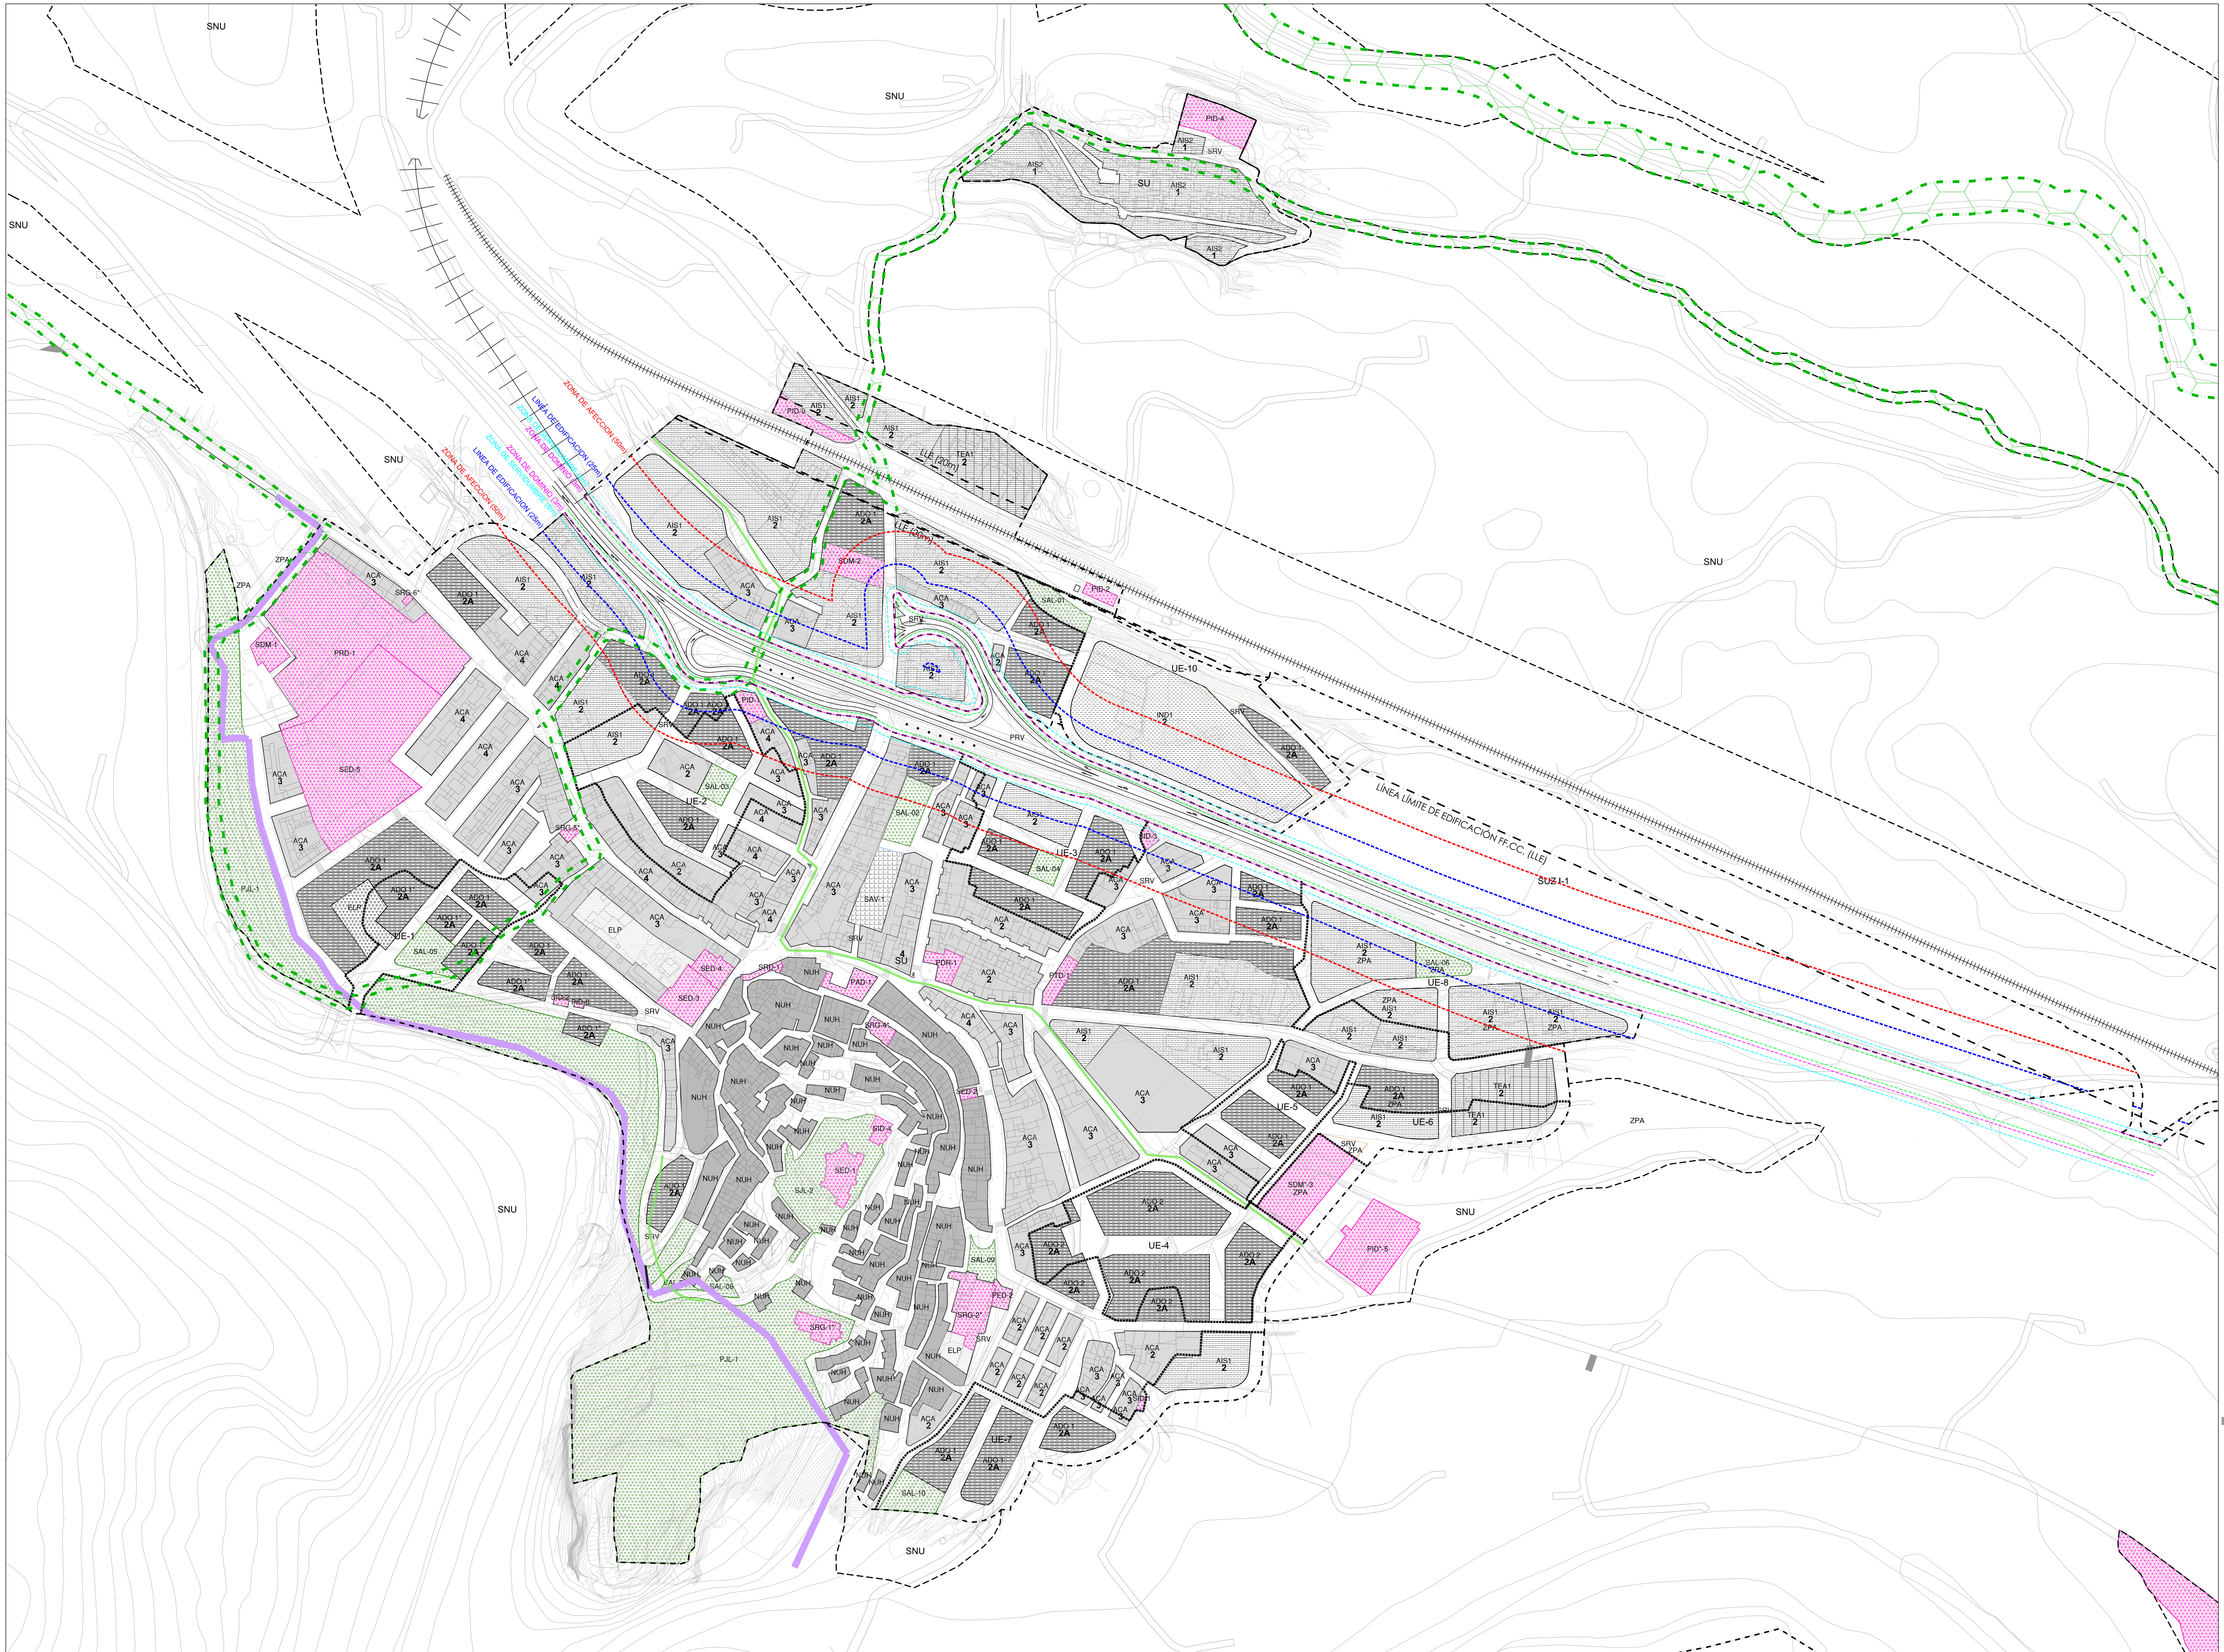


LEYENDA

ZONAS DE AFECCIÓN DE LA CARRETERA		
	ZONA DE DOMINIO (3 m)	
	ZONA DE SERVIDUMBRE (8 m)	
	ZONA DE AFECCION (50 m)	
	LINEA DE EDIFICACION (25 m)	
VÍAS PECUARIAS	**PVP**	EN SNU
	SJL	EN SU

EL LIMITE DE LAS ZONAS DE DOMINIO, SERVIDUMBRE, AFECCION Y LIMITE DE EDIFICACION ESTATALES SE CONSIDERA SEGÚN LEY 37/2015, DE CARRETERAS

Ver apartado 7 de la Memoria Justificativa

SAN ANTON 1.2 1.1 1.0 JERICA

NOVALICHES 1.3 EL REGAJO

N

ADAPTACIÓN A LA MEMORIA AMBIENTAL

José Luis Calabuig Ortuño, ARQUITECTO. 2016

Fecha Revisión	Modificación
10-07-16	
11-01-31	
12-05-17	
12-06-29	
13-01-31	

Este documento es copia de su original. Su utilización total o parcial, así como cualquier reproducción o cesión a terceros, requerirá la previa autorización expresa, quedando en todo caso prohibida cualquier modificación unilateral del mismo.

PROMOTOR:

cmd INGENIEROS
C/ Serpis 68 · Bajo · C · 46022 VALENCIA
Tef. 963267365 · Fax 963267360
www.cmdingenieros.com

AENOR ER Empresa Registrada ER-0474/2001

EXCMO. AYUNTAMIENTO DE JÉRICA

TITULO:

PLAN GENERAL DE JÉRICA

SITUACIÓN:

JÉRICA (CASTELLÓN)

CÓDIGO:	FECHA:	ESCALA:
04UR174_PG	Junio 2017	1:2.000

PLANO: ORDENACIÓN PORMENORIZADA

TRAVESÍA DE LA CARRETERA N-234

PLANO Nº: **OP-1.4**

Alberto Domingo Cabo
Dr. Ingeniero Caminos, C. y P.